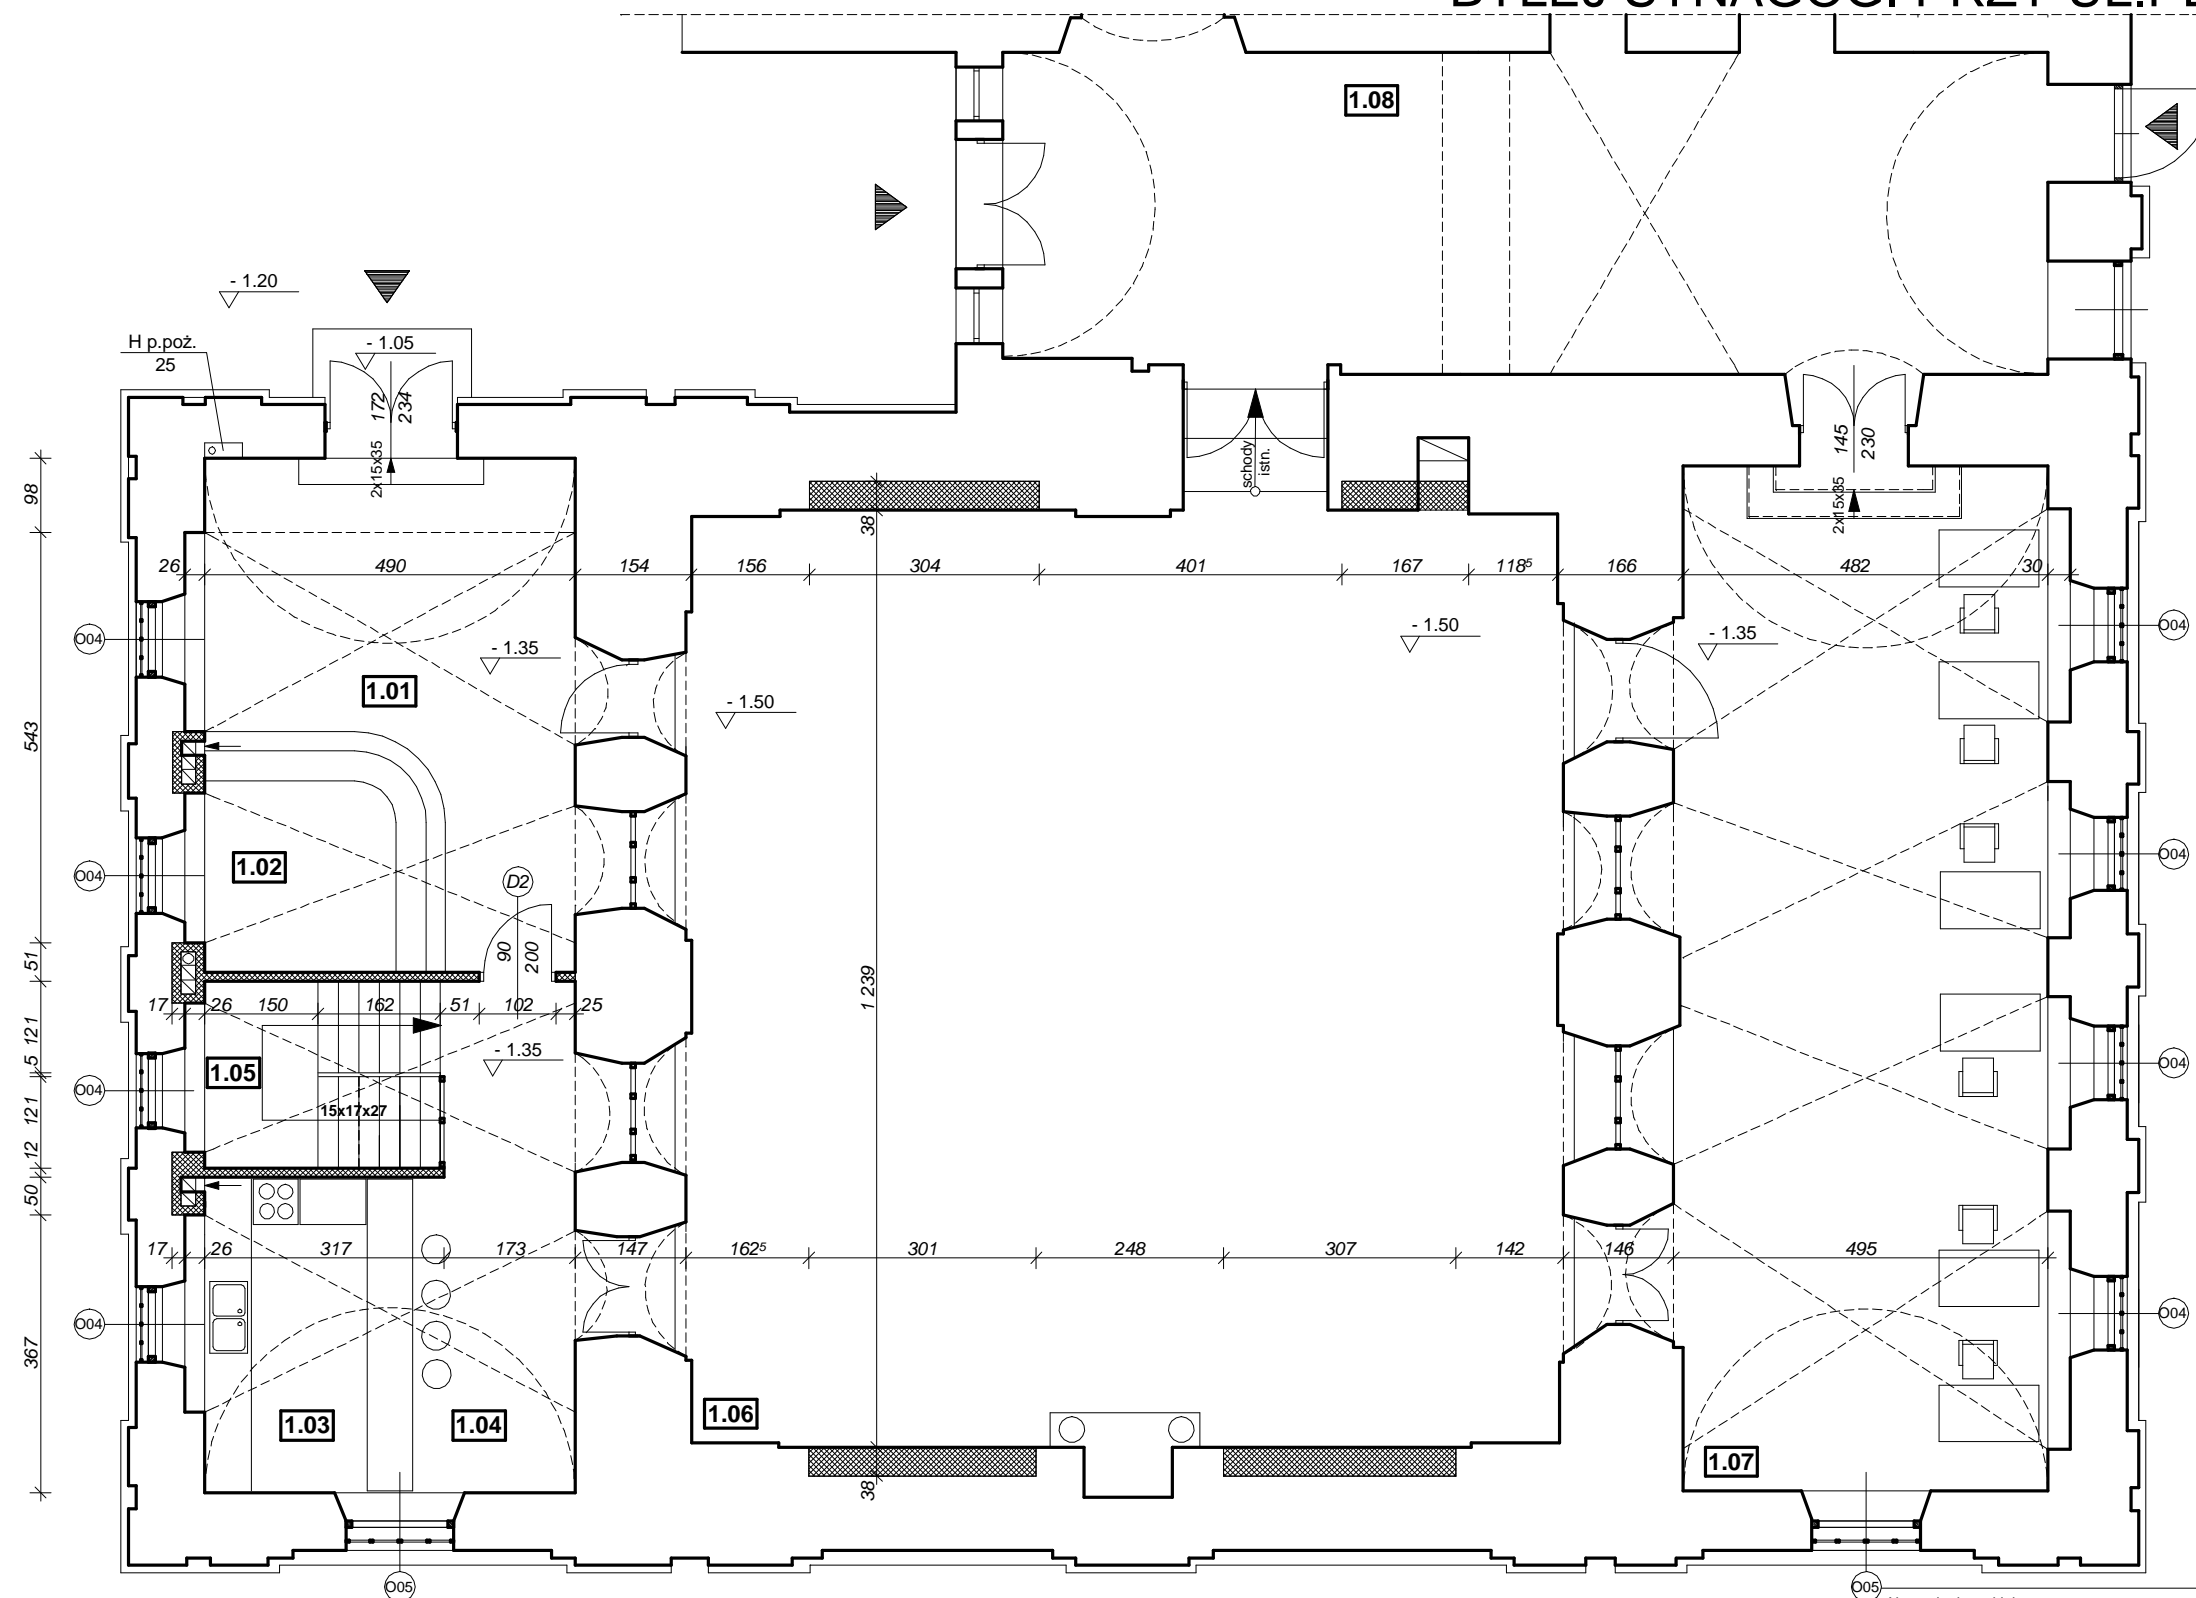


REMONT KONSERWATORSKI I ADAPTACJA NA CELE KULTURY BYŁEJ SYNAGOGI PRZY UL. PERECA W ZAMOŚCIU

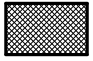
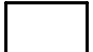
RZUT PARTERU I POZIOM
SKALA 1:100



ZESTAWIENIE POMIESZCZEŃ

1.01	HOL WEJŚCIOWY	23,53 m ²
1.02	RECEPCJA I PUNKT INFO	9,79 m ²
1.03	ZAPLECZE KUCHENNE	9,04 m ²
1.04	MINI BAR	11,39 m ²
1.05	KLATKA SCHODOWA	12,11 m ²
1.06	SALA WIELOFUNKCYJNA	142,88 m ²
1.07	POMIESZCZENIE ADMINISTRACYJNE	66,52 m ²
	RAZEM	275,26 m²
1.08	SIEŃ EWAKUACYJNA	58,86 m ²

LEGENDA:

	PRZEMUROWANIA ŚCIANY NOWOPROJEKTOWANE
	ŚCIANY ISTNIEJĄCE

Nazwa i adres obiektu: REMONT KONSERWATORSKI I ADAPTACJA NA CELE KULTURY BYŁEJ SYNAGOGI PRZY UL. PERECA W ZAMOŚCIU		Stadium: Pb.w	Nr. rys.: 6
Tytuł rysunku: RZUT PARTERU I POZIOM		Architektura	Skala: 1:100
Imię, nazwisko:	Nr. uprawnień:	Zakres:	Data:
PROJEKTOWAŁ: mgr inż. arch. Sebastian Ćwierz	Nr upr. 14/LOIA/05	architektura	07.2006
OPRACOWAŁ: mgr inż. arch. Arkadiusz Zbyryt		architektura	07.2006
SPRAWDZIŁ: mgr inż. arch. Tadeusz Howorus	Nr upr. ANB-513/1/32/82	architektura	07.2006
		Podpis:	