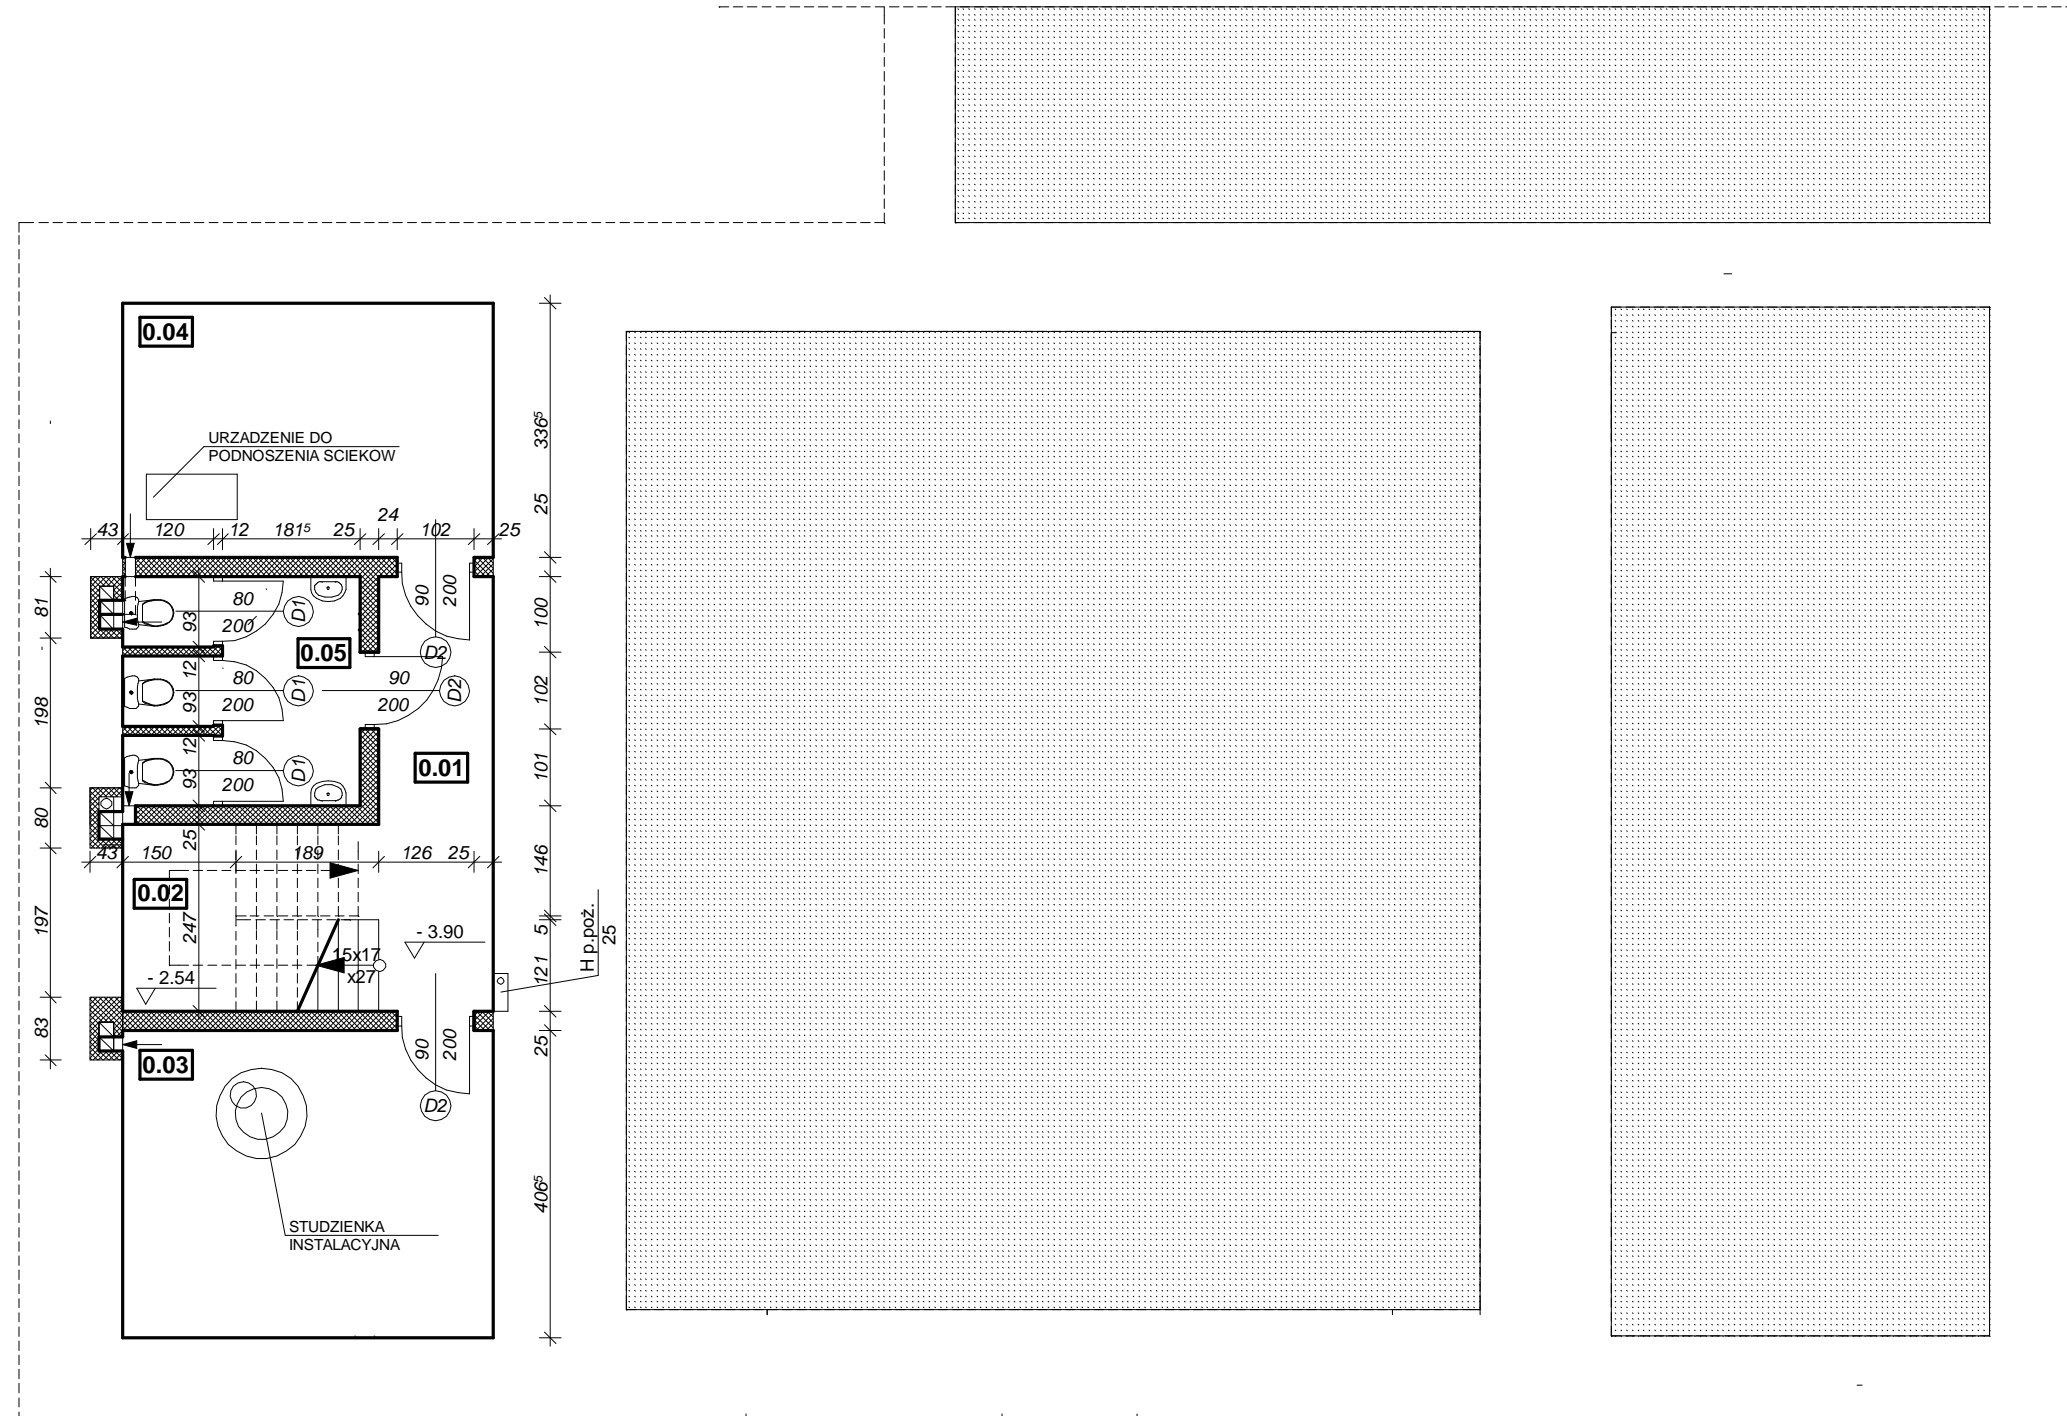


REMONT KONSERWATORSKI I ADAPTACJA NA CELE KULTURY BYŁEJ SYNAGOGI PRZY UL. PERECA W ZAMOŚCIU

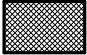

RZUT PIWNIC
SKALA 1:100



ZESTAWIENIE POMIESZCZEŃ

0.01	KORYTARZ	8,74 m ²
0.02	KLATKA SCHODOWA	8,51 m ²
0.03	POMIESZCZENIE TECHNICZNE	19,91 m ²
0.04	MAGAZYN SPRZĘTU	16,49 m ²
0.05	SANITARIATY	9,25 m ²
RAZEM		62,90 m²

LEGENDA:

-  PRZEMUROWANIA
ŚCIANY NOWOPROJEKTOWANE
-  ŚCIANY ISTNIEJĄCE

Nazwa i adres obiektu: REMONT KONSERWATORSKI I ADAPTACJA NA CELE KULTURY BYŁEJ SYNAGOGI PRZY UL. PERECA W ZAMOŚCIU				Stadium: Pb.w	Nr. rys.: 5
Tytuł rysunku: RZUT PIWNIC				Architektura	Skala: 1:100
Imię, nazwisko:	Nr. uprawnień:	Zakres:	Data:	Podpis:	
PROJEKTOWAŁ: mgr inż. arch. Sebastian Ćwierz	Nr upr. 14/LOIA/05	architektura	07.2006		
OPRACOWAŁ: mgr inż. arch. Arkadiusz Zbyryt		architektura	07.2006		
SPRAWDZIŁ: mgr inż. arch. Tadeusz Howorus	Nr upr. ANB-513/1/32/82	architektura	07.2006		