

# REMONT KONSERWATORSKI I ADAPTACJA NA CELE KULTURY BYŁEJ SYNAGOGI PRZY UL. PERECA W ZAMOŚCIU

PRZEKRÓJ A-A  
SKALA 1:100

BLACHA TYTANOWO - CYNKOWA	0,1cm
MATA DYSPERSYJNA	1 cm
PAPA TERMOZGRZEWAŁNA	
PŁYTA OSB	2 cm
KROKIEW DREWNIANE DO WYMIANY	
DŹWIGARY STALOWE ISTNIEJĄCE	
PRZESTRZEŃ WENTYLOWANA	15 cm
WEŁNA MINERALNA Z WELONEM SZKLANYM	20 cm
ZAPRAWA CIŚNIENIOWA CENBTICRETE MV	1 cm
SKLEPIENIE CEGLANE	28 cm
TYNK WAPIENNY	2 cm

BLACHA TYTANOWO - CYNKOWA	0,1cm
MATA DYSPERSYJNA	1 cm
PAPA TERMOZGRZEWAŁNA	
PŁYTA OSB	2 cm
KONSTRUKCJA DACHU DO REMONTU	
PRZESTRZEŃ WENTYLOWANA	15 cm
WEŁNA MINERALNA Z WELONEM SZKLANYM	20 cm
ZAPRAWA CIŚNIENIOWA CENBTICRETE MV	1 cm
SKLEPIENIE CEGLANE	28 cm
TYNK WAPIENNY	2 cm

KOSTKA BETONOWA	8 cm
PIASEK STABILIZOWANY CEMENTEM	10 cm
TŁUCZEN DROGOWY	15 cm


IZOLACJA PIONOWA  
SUPERFLEX 10 NA GRUNCIE  
EUROLAN 3K

PIACH UBIJANY WARSTWAMI

PŁYTY KAMIENNE NA KLEJU	4 cm
WYLEWKA CEMENTOWA - ZBROJONA	6 cm
STYROPIAN TWARDY	5 cm
CHUDY BETON	15 cm
SUPERFLEX 10 + EUROLAN 3K	
GRUZOBETON	15 cm
PODSYPKA PIASKOWA	15 cm

PŁYTY KAMIENNE NA KLEJU	4 cm
WYLEWKA CEMENTOWA - ZBROJONA	6 cm
STYROPIAN TWARDY	5 cm
CHUDY BETON	15 cm
SUPERFLEX 10 + EUROLAN 3K	
GRUZOBETON	15 cm
PODSYPKA PIASKOWA	15 cm

PŁYTY KAMIENNE NA KLEJU	4 cm
WYLEWKA CEMENTOWA - ZBROJONA	6 cm
STYROPIAN TWARDY	5 cm
STROP ŻELBETOWY MONOLITYCZNY	15 cm
TYNK CEMENTOWO - WAPIENNY	

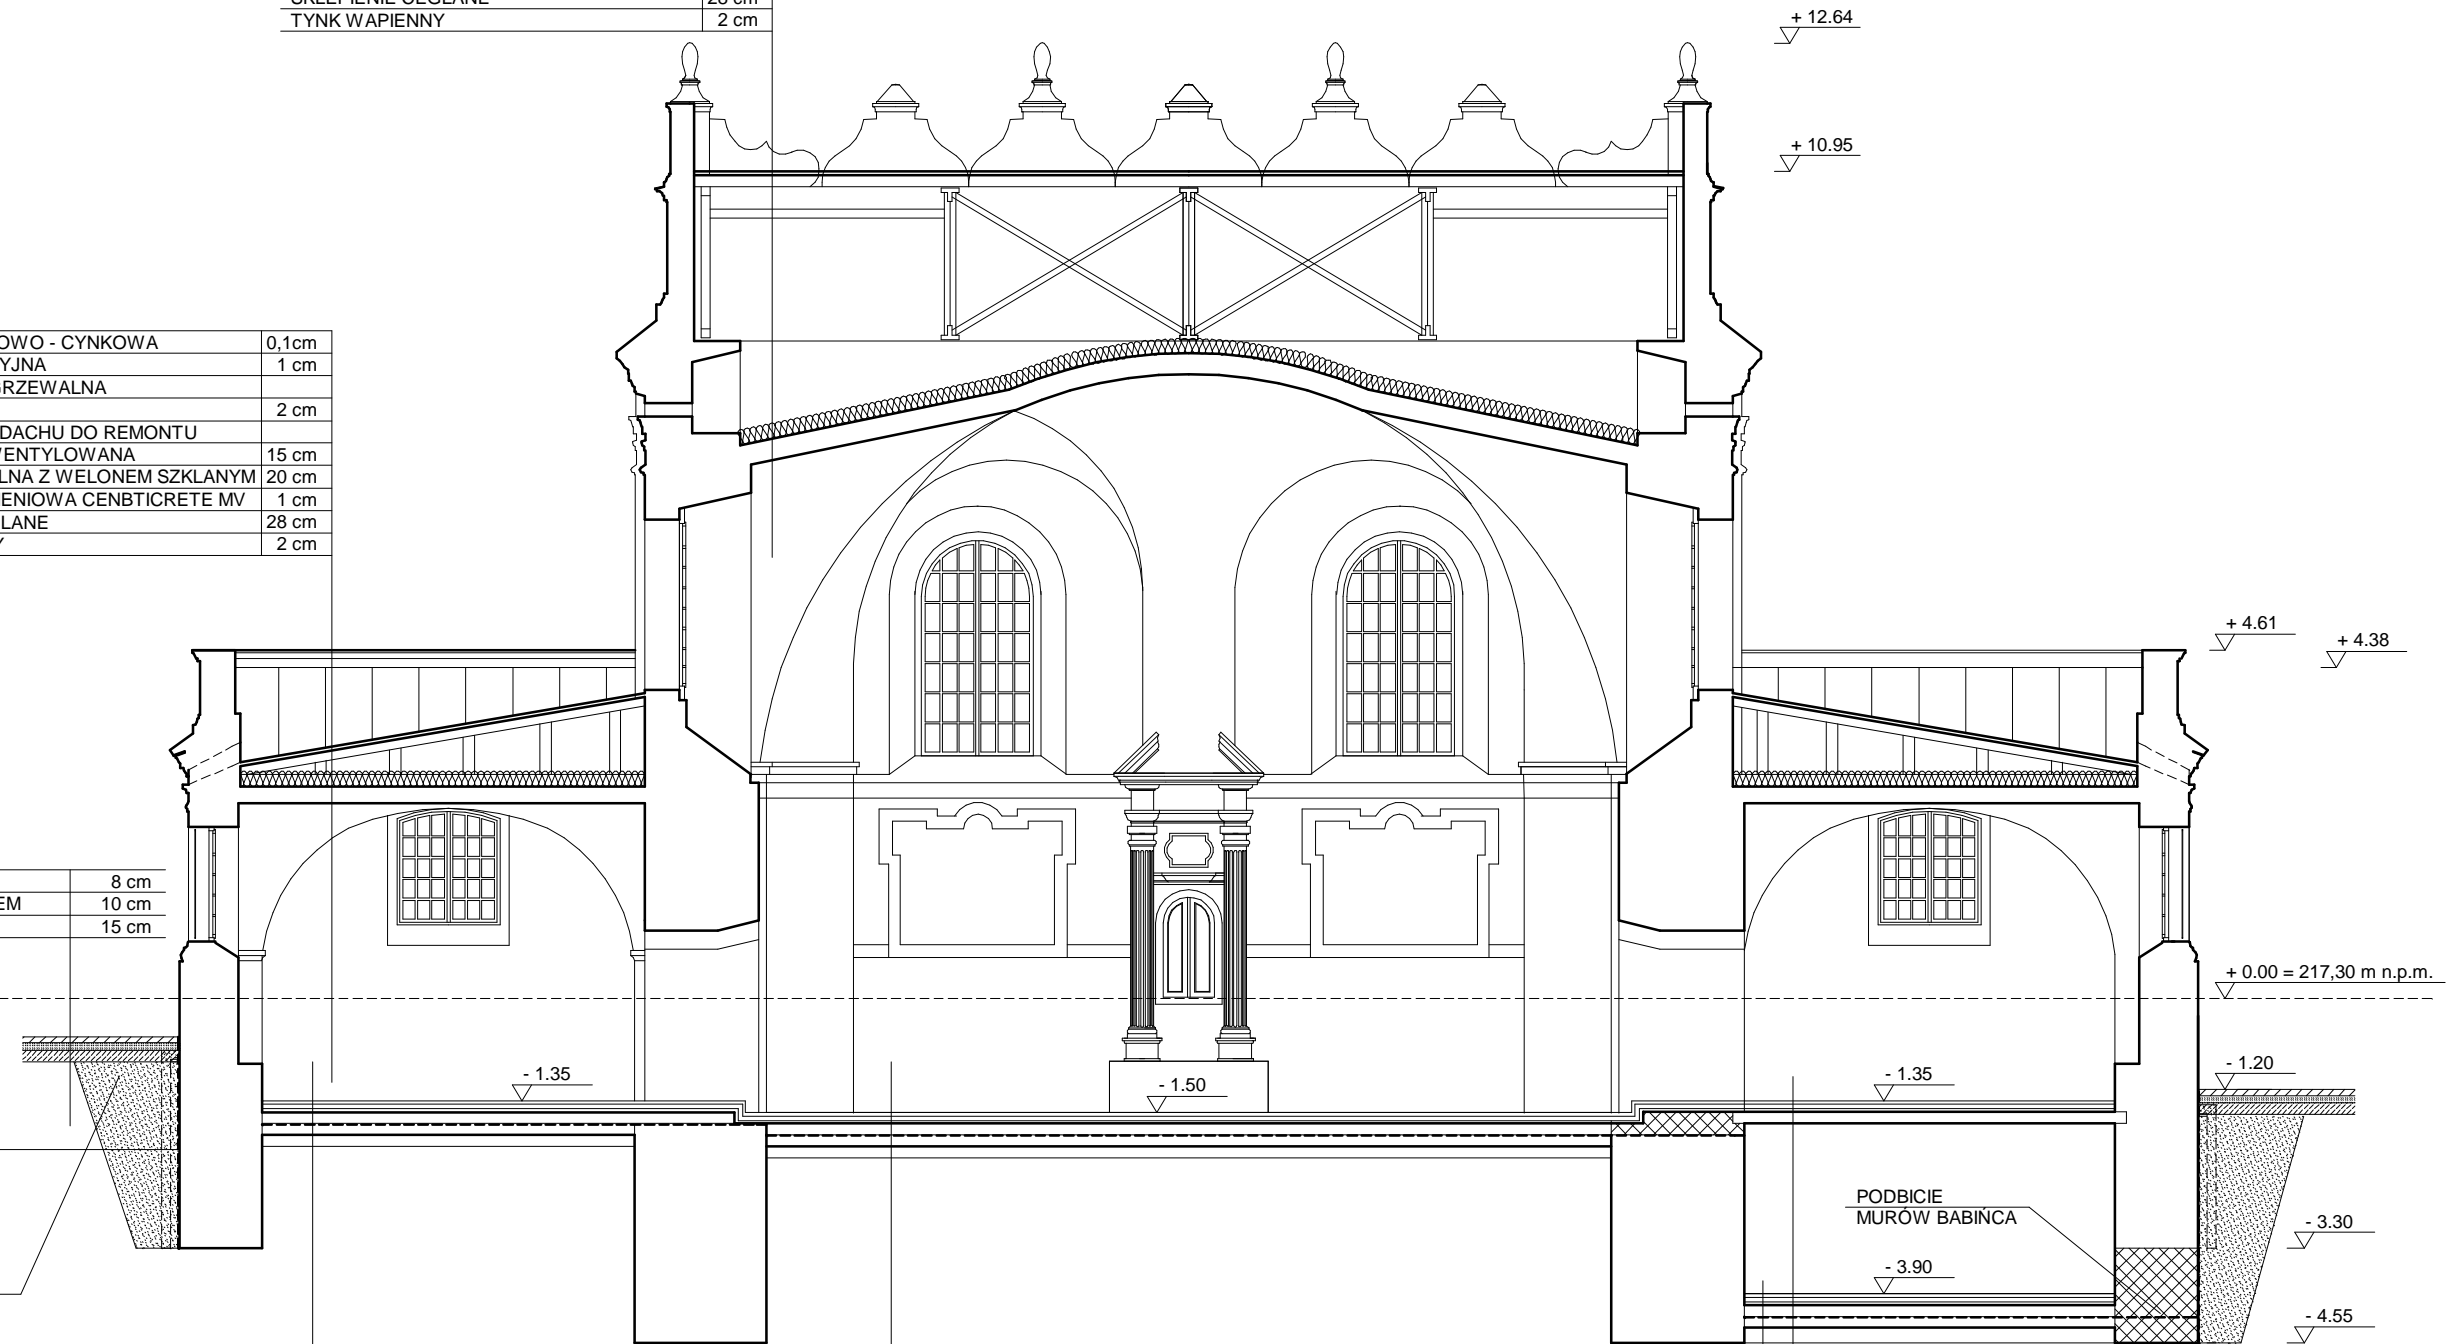

Nazwa i adres obiektu: REMONT KONSERWATORSKI I ADAPTACJA NA CELE KULTURY BYŁEJ SYNAGOGI PRZY UL. PERECA W ZAMOŚCIU				Stadium: Pb.w	Nr. rys.: 9
Tytuł rysunku: PRZEKRÓJ A-A				Architektura	Skala: 1:100
Imię, nazwisko:	Nr. uprawnień:	Zakres:	Data:	Podpis:	
PROJEKTOWAŁ: mgr inż. arch. Sebastian Ćwierz	Nr upr. 14/LOIA/05	architektura	Przekroje	07.2006	
OPRACOWAŁ: mgr inż. arch. Arkadiusz Zbyryt		architektura	Przekroje	07.2006	
SPRAWDZIŁ: mgr inż. arch. Tadeusz Howorus	Nr upr. ANB-513/1/32/82	architektura	Przekroje	07.2006	