


# REMONT KONSERWATORSKI I ADAPTACJA NA CELE KULTURY BYŁEJ SYNAGOGI PRZY UL. PERECA W ZAMOŚCIU

ZAGOSPODAROWANIE DZIEDZIŃCA  
RZUT PRZYZIEMIA - SKALA 1:100

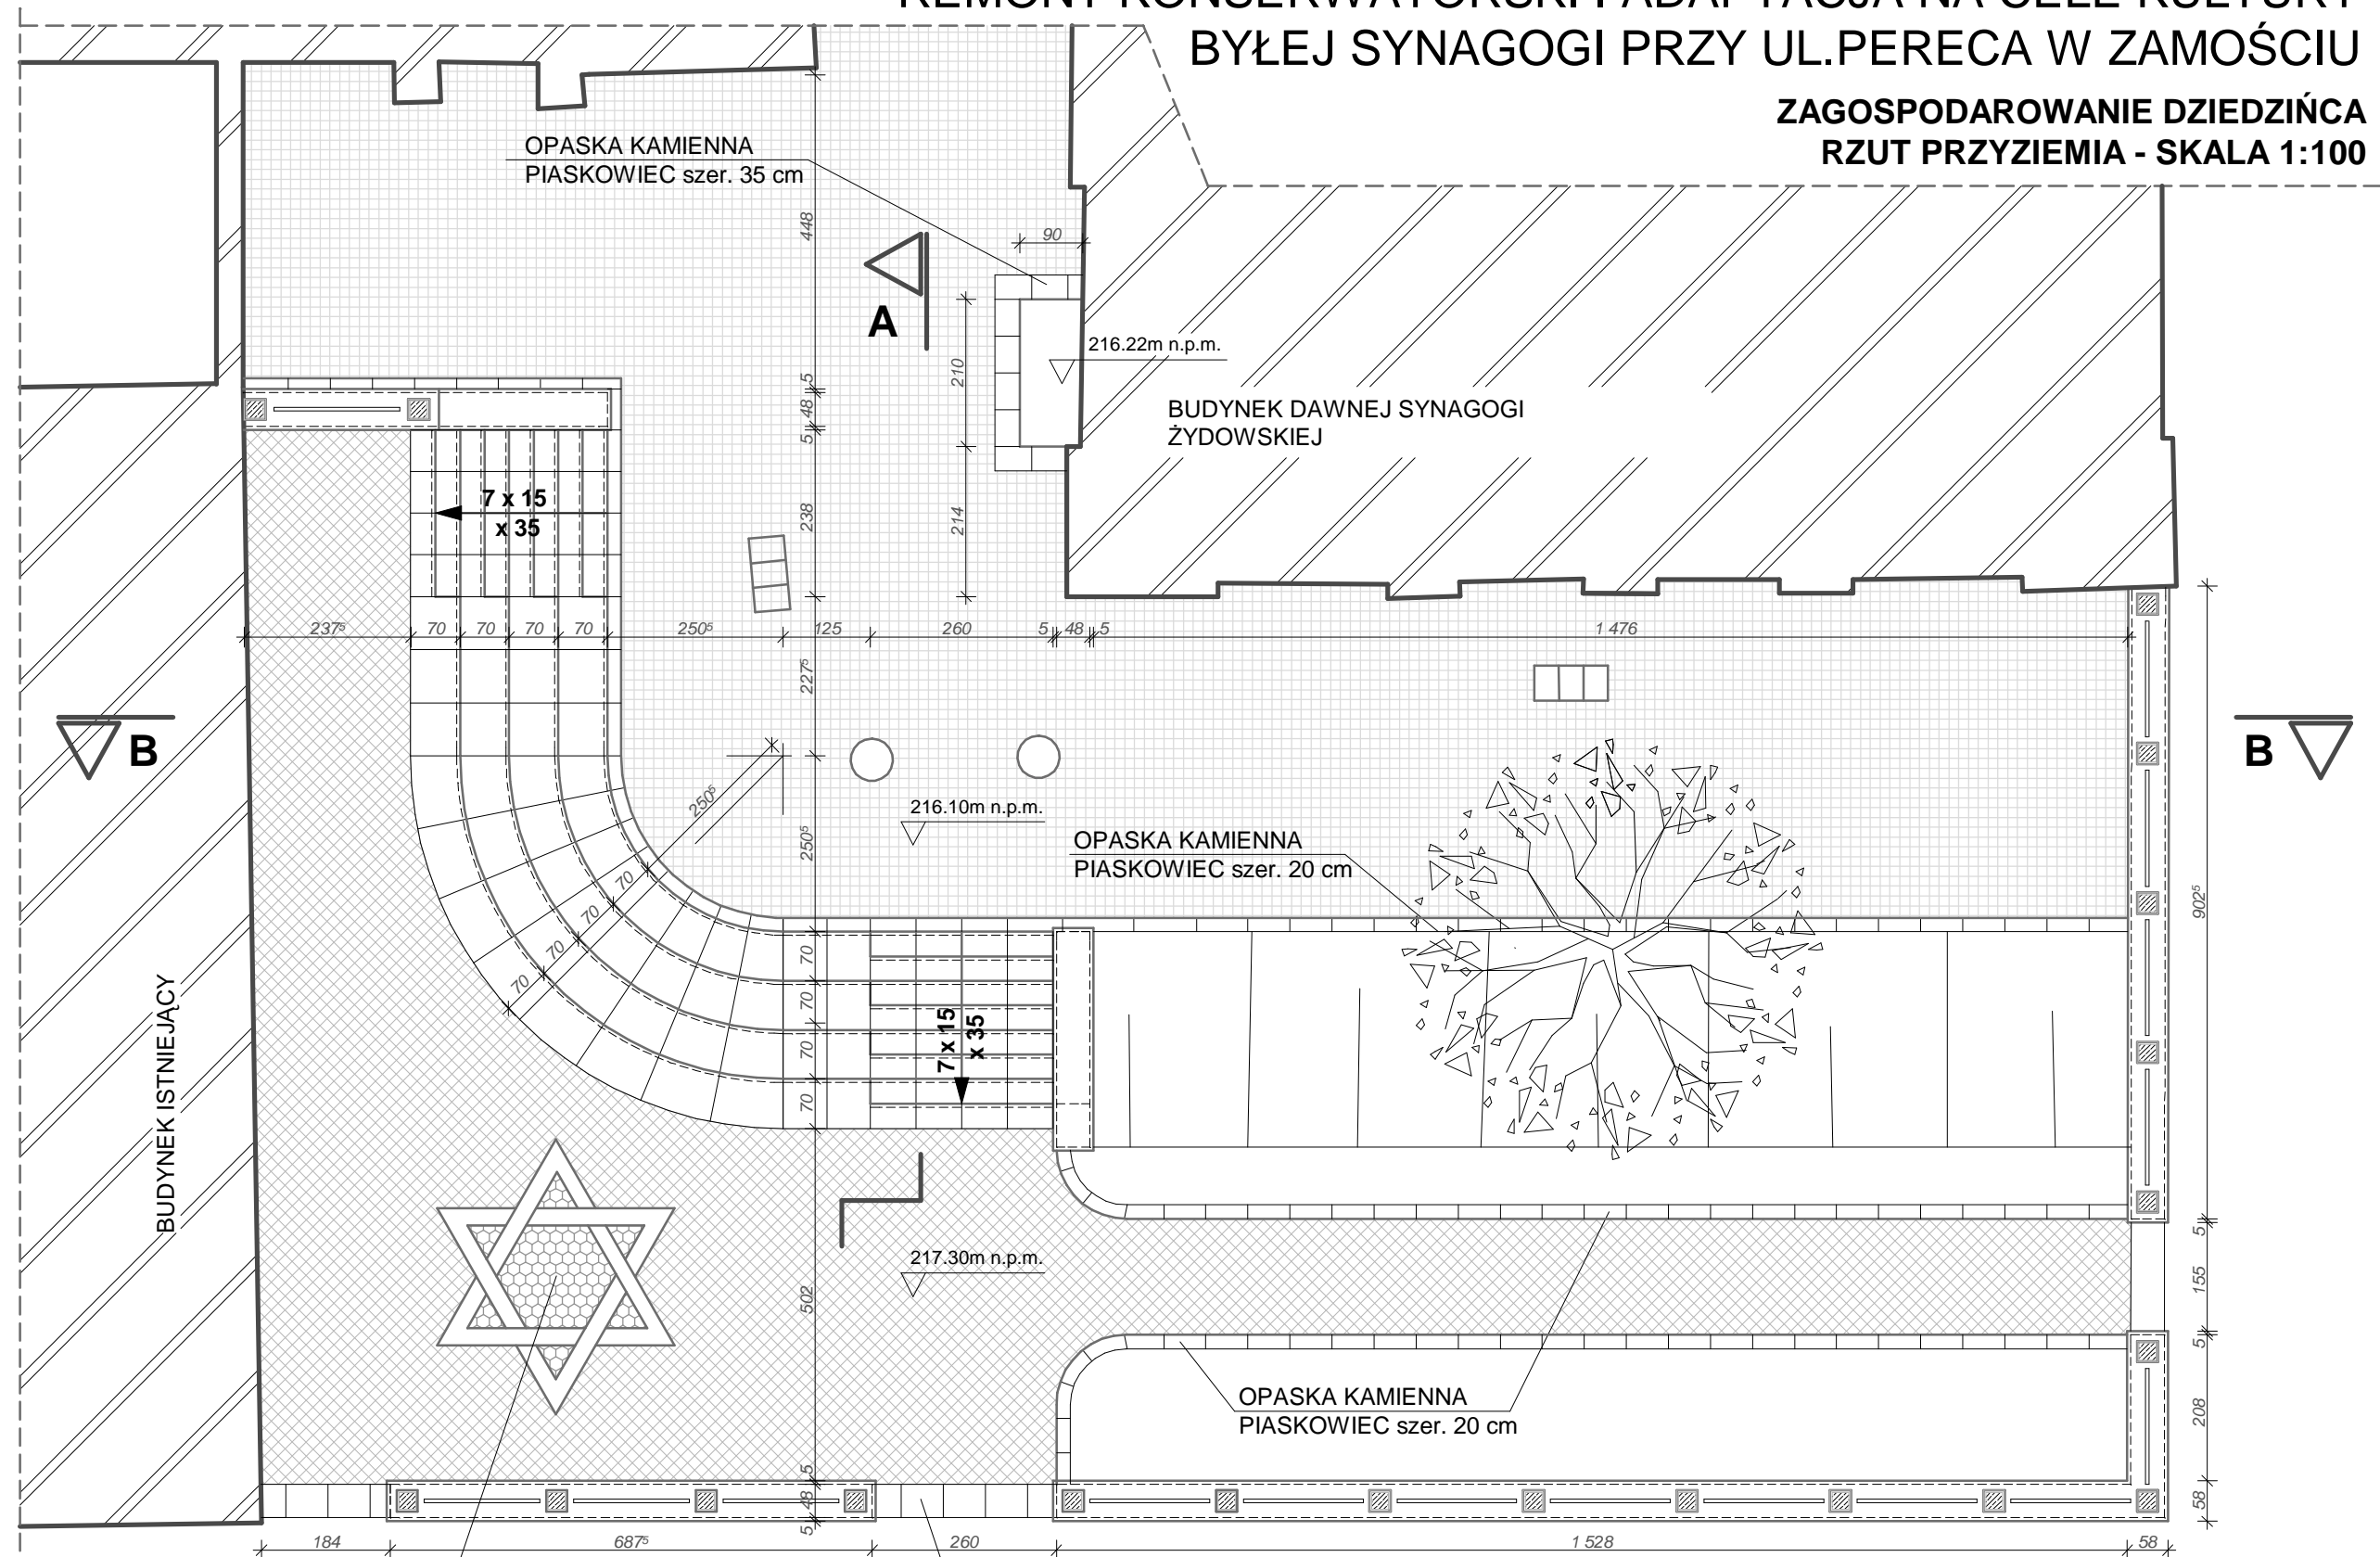

PROPOZYCJA LOKALIZACJI  
POMNIKA DAWIDA



PŁYTA KAMIENNA  
PIASKOWIEC SZER. 48 cm

Nazwa i adres obiektu: REMONT KONSERWATORSKI I ADAPTACJA NA CELE KULTURY BYŁEJ SYNAGOGI PRZY UL. PERECA W ZAMOŚCIU			Stadium: Pb.w	Nr. rys.: <b>2</b>
Tytuł rysunku: PROJEKT ZAGOSPODAROWANIA DZIEDZIŃCA - RZUT			Architektura	Skala: 1:100
Imię, nazwisko:	Nr. uprawnień:	Zakres:	Data:	Podpis:
PROJEKTOWAŁ: mgr inż. arch. Sebastian Cwierz	Nr upr. 14/LOIA/05	architektura	07.2006	
OPRACOWAŁ: mgr inż. arch. Arkadiusz Zbyryt		architektura	07.2006	